

Вх.№3-04-36-1/24.10.2024г

**ДО
ОБЩИНСКИ СЪВЕТ
ГР. ДРЯНОВО**

ПРЕДЛОЖЕНИЕ

от Трифон Руенов Панчев - Кмет на Община Дряново

ОТНОСНО: Искане за допускане изработване на проект за частично изменение на подробен устройствен план (ЧИ на ПУП) - план-схема за трасе на подземно водопроводно отклонение и трасе канализация за присъединяване на УПИ III от кв. 99 по плана на гр. Дряново, общ. Дряново.

УВАЖАЕМИ ОБЩИНСКИ СЪВЕТНИЦИ,

В деловодството на Общинска администрация - Дряново вх. № ОБА 3-04-36/23.10.2024г., от „БЛЮТАН“ ЕООД с ЕИК 107559566 е постъпило искане за допускане изработване на проект за ЧИ на ПУП - план-схема за трасе на подземно водопроводно отклонение и трасе канализация за присъединяване на УПИ III от кв. 99 по плана на гр. Дряново, общ. Дряново.

Заданието е разработено в обхват: улица в частта о.т.507 - о.т.508 - о.т.509 - о.т.510 - о.т.511 - о.т.513

Искането за допускане изработване на проект за ЧИ на ПУП - план-схема за трасе на подземно водопроводно отклонение и трасе канализация за присъединяване на УПИ III от кв. 99 по плана на гр. Дряново, общ. Дряново е изработено въз основа на изходни данни за условията и възможностите за присъединяване на обект към водопроводната и канализационна мрежа с изх.№ ПТО **01-4283/11.10.2024г.** на „ВиК“ ООД - гр. Габрово

Във връзка с гореизложеното и поради това, че искането за допускане изработване на проект за ЧИ на ПУП - план-схема за трасе на подземно водопроводно отклонение и трасе канализация за присъединяване на УПИ III от кв. 99 по плана на гр. Дряново, общ. Дряново засяга имот - публична общинска собственост, предлагам Общински съвет - Дряново да вземе следното

РЕШЕНИЕ :

I. На основание чл.21, ал.1, т.8 и т.11 от Закона за местното самоуправление и местната администрация (ЗМСМА) и на основание чл. 124а, ал. 1 от Закона за устройство на територията (ЗУТ), във връзка с чл. 134, ал.2, т.8 от ЗУТ, Общински съвет - гр. Дряново:

1. Одобрява задание по чл. 125 от ЗУТ за частично изменение на подробен устройствен план (ЧИ на ПУП) - план-схема за трасе на подземно водопроводно отклонение и трасе канализация за присъединяване на УПИ III от кв. 99 по плана на гр. Дряново, общ. Дряново.

2. Разрешава изработването на проект за ЧИ на ПУП - план-схема за трасе на подземно водопроводно отклонение и трасе канализация за присъединяване на УПИ III от кв. 99 по плана на гр. Дряново, общ. Дряново.

И. Възлага на Кмета на Община Дряново да проведе необходимите действия по ЗУТ.

Приложение:

1. ЧИ на ПУП - план-схема - графична част
2. Техническо задание
3. Обяснителна записка
4. Регистър на засегнатите от трасето имоти
5. Изходни данни за условията и възможностите за присъединяване на обект към водопроводната и канализационна мрежа с изх.№ ПТО 01- 4283/11.10.2024г. на „Вик" ООД - гр. Габрово

З А Д А Н И Е

ОТ "БЛЮТАН" ЕООД

**ОТНОСНО: ПЛАН СХЕМА за ПРИСЪЕДИНЯВАНЕ КЪМ ВОДОПРОВОДНАТА И
КАНАЛИЗАЦИОННА МРЕЖА**

**ОБЕКТ: Трасета за присъединяване към водопроводната
мрежа на ПИ 23947.501.965 и ПИ 23947.501.966 и
присъединяване към канализационната мрежа на
ПИ 23947.501.965 /УПИШ кв.99/ гр. Дряново,
общ.Дряново,обл.Габрово**

Да се изработи План схема за трасета за присъединяване към водопроводната и канализационна мрежа за снабдяване с водопровод и канал за УПИ Ш кв.99 по КК 23947.501.965 гр.Дряново, бщ.Дряново,обл.Габрово.

Присъединяването към водопроводната мрежа да се осъществи от съществуващ уличен водопровод клон ф426 Стомана, а присъединяването към канализационната мрежа да се осъществи към шахта от съществуващ канал.

Възлагам на ГТК-ЕООД гр.Габрово да изработи План схема за трасета за присъединяване към водопроводната и канализационна мрежа.

ВЪЗЛОЖИТЕЛ:

П Л А Н С Х Е М А
Т Р А С И Р О В Ъ Ч Е Н П Л А Н

**ОТНОСНО: ПЛАН СХЕМА за ПРИСЪЕДИНЯВАНЕ КЪМ ВОДОПРОВОДНАТА И
КАНАЛИЗАЦИОННА МРЕЖА**

**ОБЕКТ: Трасета за присъединяване към водопроводната
мрежа на ПИ 23947.501.965 и ПИ 23947.501.966 и
присъединяване към канализационната мрежа на
ПИ 23947.501.965 /УПИШ кв.99/ гр.Дряново,
общ.Дряново,обл.Габрово**

КООРДИНАТЕН РЕГИСТЪР

БГС 2005г.

На водопроводното отклонение

N X	Y
1	4759674.78497170.64
2	4759699.56497168.69
3	4759699.26497164.92
4	4759702.49497168.45
5	4759702.74497171.57

N X	Y
-----	---

на канализационното отклонение

N X	Y
6	4759679.58497295.46
7	4759672.86497235.86
8	4759677.88497179.86
9	4759702.82497177.40

ИЗРАБОТИЛ ГТК-ЕООД гр.ГАБРОВО..

ОБЯСНИТЕЛНА ЗАПИСКА

ОТНОСНО: ПЛАН СХЕМА за ПРИСЪЕДИНЯВАНЕ КЪМ ВОДОПРОВОДНАТА И КАНАЛИЗАЦИОННА МРЕЖА

ОБЕКТ: Трасета за присъединяване към водопроводната мрежа на ПИ 23947.501.965 и ПИ 23947.501.966 ^ присъединяване към канализационната мрежа на ПИ 23947.501.965 /УПИ III кв.99/ гр.Дряново, общ.Дряново, обл.Габрово

ВЪЗЛОЖИТЕЛ:"БЛЮТАН" ЕООД

Изработена е План схема за трасета за присъединяване към водопроводната и канализационна мрежа за ПИ 23947.501.965 /УПИ XII кв.99/ гр.Дряново.

Съгласно становището на "ВиК" ООД № ПТО 01-4283/11.10/2024г.

Присъединяването към водопроводната мрежа ще се осъществи От съществуващ водопроводен клон ф42бСт, югозападно от имота на Собственика от т.1 до т.5, като се предвижда и отклонение за ПИ 23947.501.966 с което следва водопроводния клон, преминаваш през имота им да бъде премахнат. Трасето преминава през следните имоти:
ПИ 23947.501.9504, ПИ 23947.501.9700, ПИ 23947.501.9544 и ПИ 23947.501.2071.

Присъединяването към канализационната мрежа ще се осъществи към 1-ва канализационна шахта на ул.Шипка, /която сме заснели/ - канализационен клон ф 350Б, югоизточно от имота на собственика от т.6 до т.9. Трасето преминава през следните имоти:
ПИ 23947.501.9504, ПИ 23947.501.9700 и ПИ 23947.501.9544.

Трасетата не минават през частни имоти.
Сервитутът е 0.7 от едната страната на трасетата или общо 1.4м.

Дължината на трасето за водопроводното отклонение е 34.20м.
Дължината на трасето за каналното отклонение е 140.85м.

Проектът е изработен на основание чл.108 ал.2 от ЗУТ в М 1:1000, координатен регистър на чупките на трасетата и таблица с номера на имотите, през които минава трасето.

Изработил ГТК-ЕООД гр.ГАБРОВО:.

СПИСЪК НА ИМОТИТЕ ПРЕЗ КОИТО ИСПИВАТ ТРАСЕТАТА ЗА ПРИСЪЕДИНЯВАНЕ КЪМ ВОДОПРОВОДНАТА И

КАНАЛИЗАЦИОННА МРЕЖА

НА УЛЦА П КВ 99 по КК 23917.501.965 гр. ДРЯНОВО

1. КЪМ ВОДОПРОВОДНАТА МРЕЖА

№ имот	Вид територия по предназначение	Начин на тръбно обслужване	Улица	Кат	Площ на имота кв.м	Дължина траса м	Площ с ограничители кв.м	Вид собственост	Собственост
23917.501.9071	Урбанизирана	за друг вид обслужване			3309	4.30	6.02	общинска публична	Община Дряново
23917.501.9504	урбанизирана	за второстепенна улица	ул.Шивка		9816	11.00	15.40	общинска публична	Община Дряново
23917.501.9300	Територия на транспорта	за път от републиканската пътна мрежа			13861	8.30	11.62	Държавна публична	Държавата
23917.501.9544	урбанизирана	за второстепенна улица			1450	10.60	11.81	Общинска публична	Община Дряново

Общ. състояние: 23.07.2014


2. КЪМ КАНАЛИЗАЦИОННАТА МРЕЖА

№ имот	Вид територия по предназначение	Начин на тръбно обслужване	Улица	Кат	Площ на имота кв.м	Дължина траса м	Площ с ограничители кв.м	Вид собственост	Собственост
23917.501.9504	урбанизирана	за второстепенна улица	ул.Шивка		9816	124.85	192.20	общинска публична	Община Дряново
23917.501.9300	Територия на транспорта	за път от републиканската пътна мрежа			13861	8.40	12.64	Държавна публична	Държавата
23917.501.9544	урбанизирана	за второстепенна улица			1450	7.60	15.96	Общинска публична	Община Дряново

Общ. състояние: 23.07.2014

ПЛАН - СХЕМА ПО ЧЛ.108 АЛ.2 ОТ ЗУТ ЗА ВОДОСНАБДЯВАНЕ и КАНАЛИЗАЦИЯ
 обект: Трасета за присъединяване към водопроводната мрежа на ПИ с идентификатор на ПИ с идентификатор 23947.501.965 и ПИ с идентификатор 23947.501.966 и присъединяване към канализационната мрежа за ПИ с идентификатор 23947.501.965, гр. Дряново, общ. Дряново
 М 1:500

"ВИК" ЕООД гр. Габрово
 СЪЛАСУВАЛ
 № 10.24н влжи до 22.10.25г.

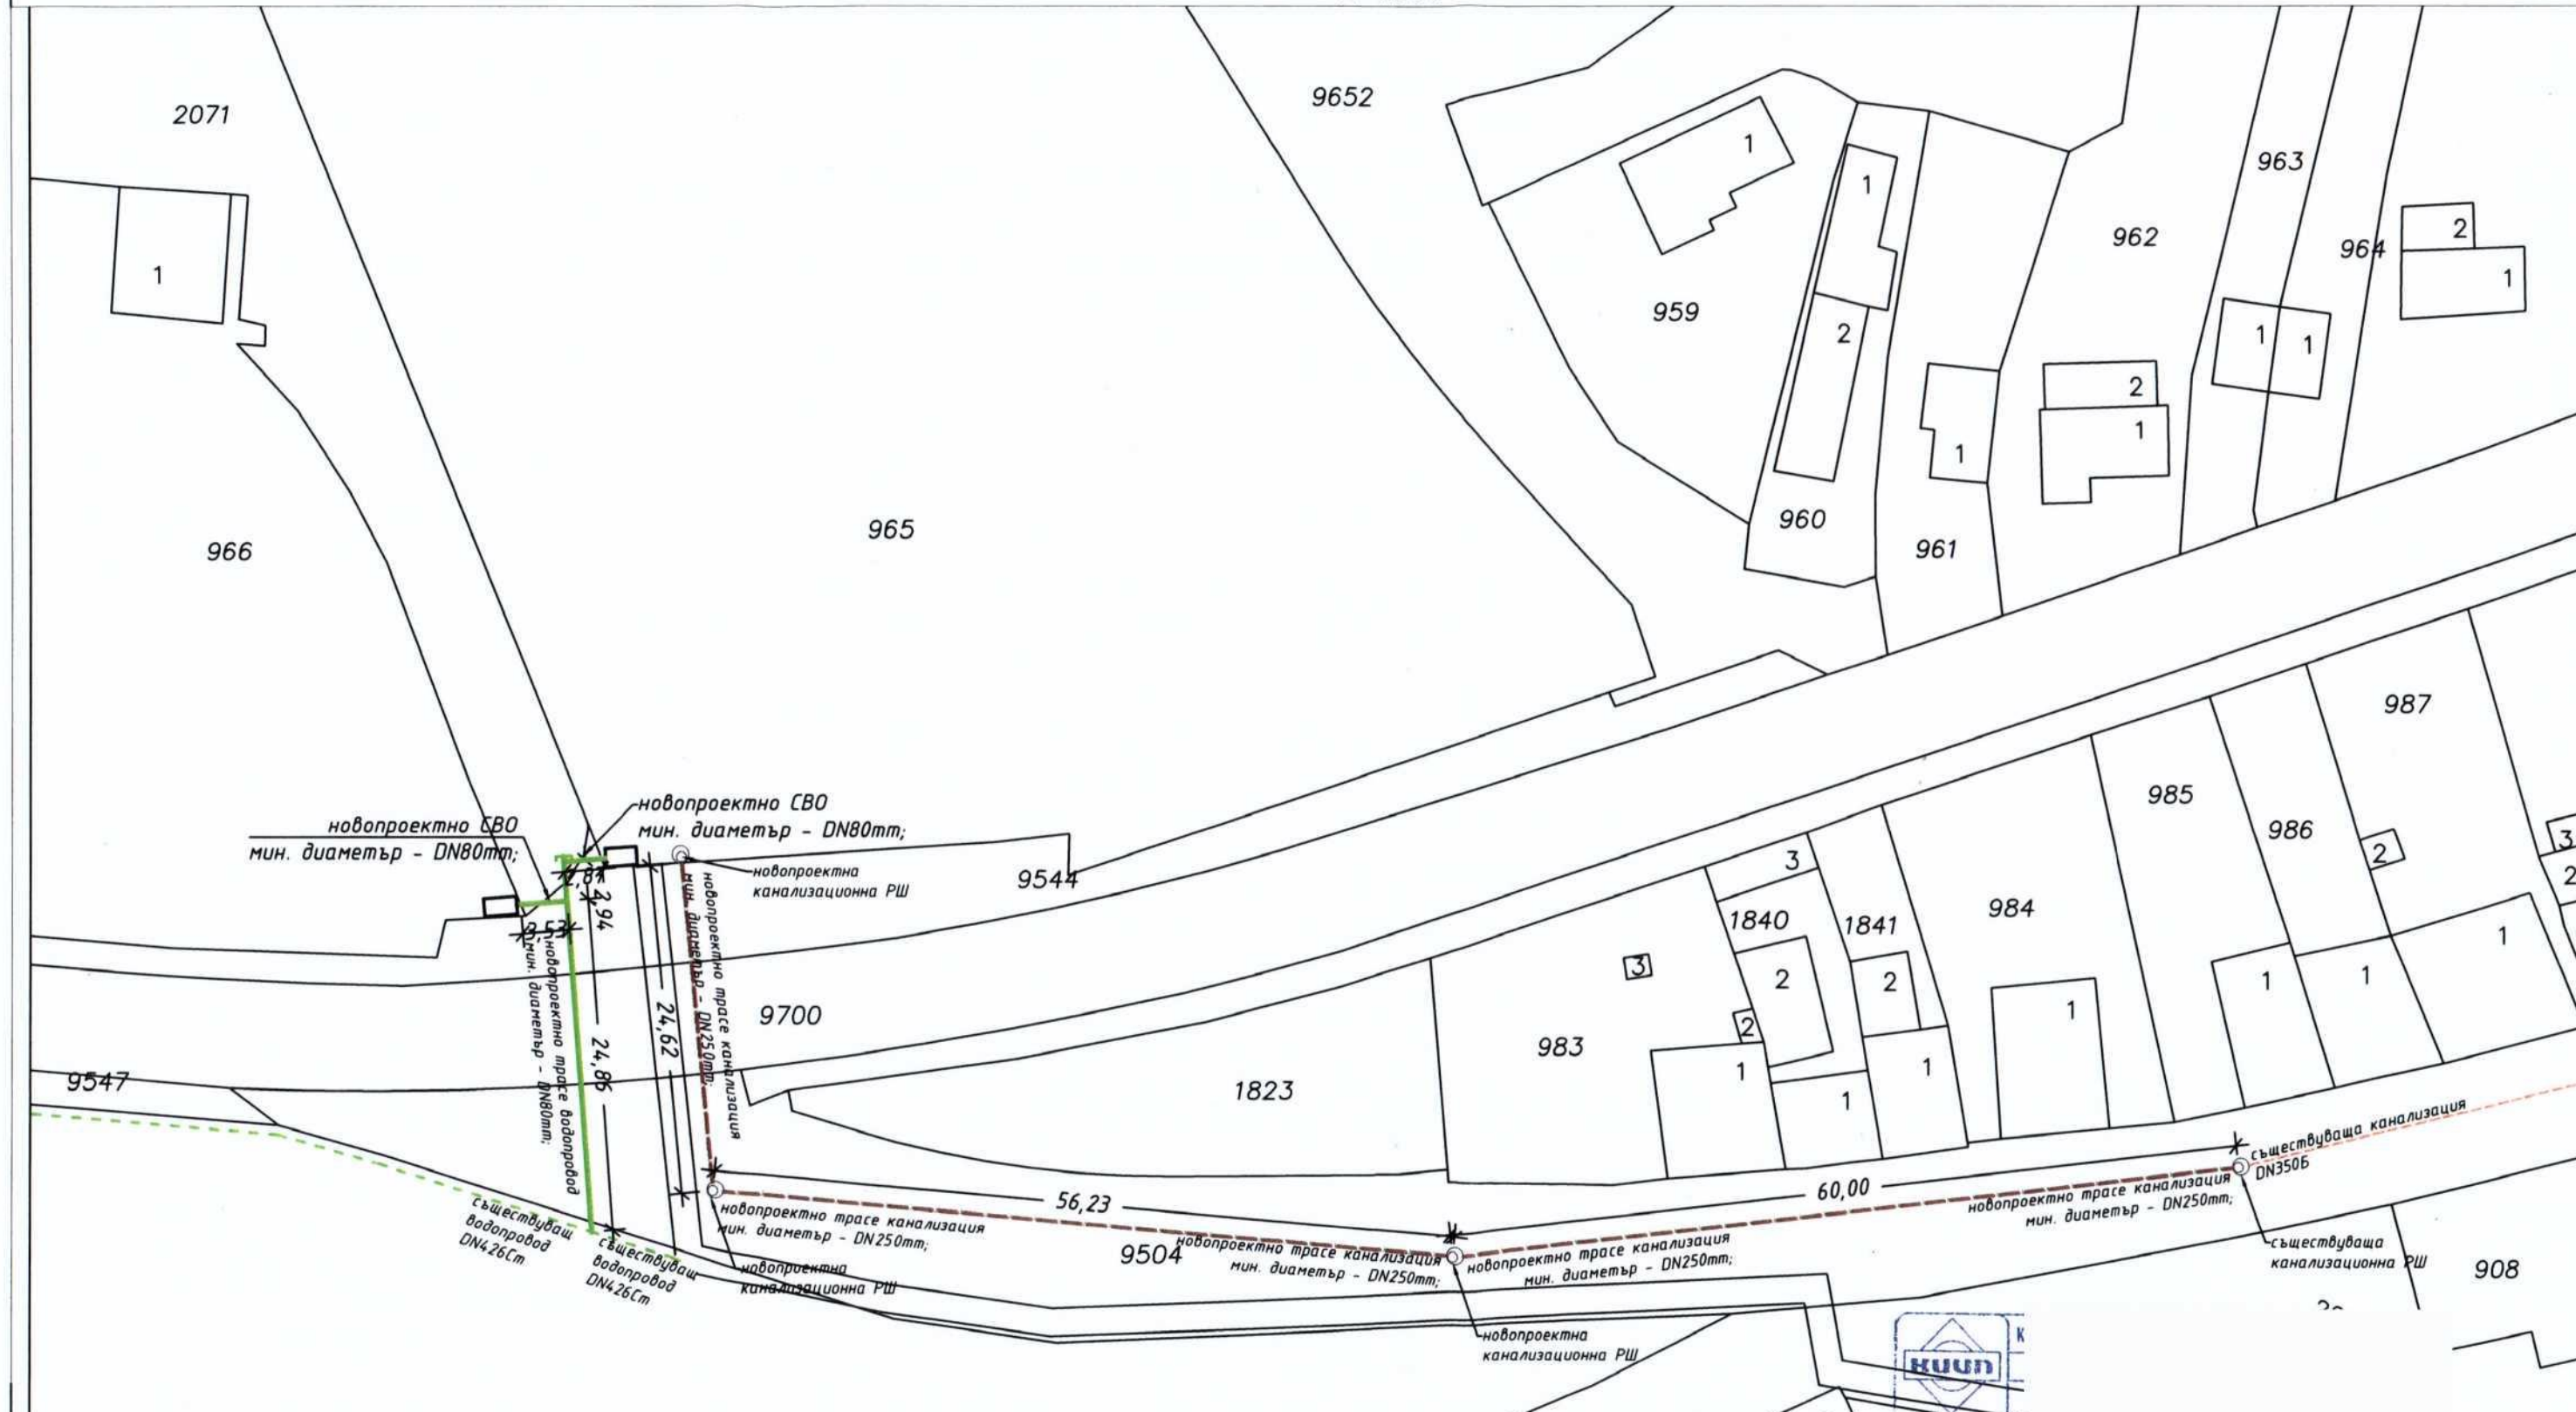

- ЛЕГЕНДА:**
- съществуващ водопровод
 - новопроектно трасе водопровод
 - съществуваща канализация
 - новопроектно трасе канализация

ПРОЕКТАНТ:
 /инж. Т. Колева/ ИВАНОВА КОЛЕВА
ВЪЗЛОЖИТЕЛ: "БЛЮТАН" ЕООД