ОБЩИНСКИ СЪВЕТ - ДРЯНОВО
Вх. № 3-04-23 19.05. 2021г.

ОБЩИНА ДРЯНОВО

ДО
ОБЩИНСКИ СЪВЕТ
ГР. ДРЯНОВО

ПРЕДЛОЖЕНИЕ

от Трифон Панчев
Кмет на Община Дряново

Относно: Даване на съгласие за прокарване на отклонение от общите мрежи и съоръжения на техническата инфраструктура за подземно трасе на ел. кабел, за външно електрозахранване ниско напрежение /НН/ и за подземно трасе на водопровод преминаващи през поземлен имот – публична общинска собственост /ПОС/ необходими за захранване на ПИ с идентификатор 38710.501.102 по кадастралната карта /КК/ на с. Косарка.

УВАЖАЕМИ ОБЩИНСКИ СЪВЕТНИЦИ,

В общинска администрация гр. Дряново е постъпило заявление с вх. № ОБА 3-04-23/21.04.2021г. от ТОДОР ПАТЪРЛИЕВ – собственик на ПИ с идентификатор 38710.501.102 по КК на с. Косарка с искане за разрешение за изработването на проекти на Подробни устройствени планове – план схеми (ПУП – план схеми) на довеждащата инфраструктура – трасе на ел. кабел, за външно електрозахранване ниско напрежение /НН/ и трасе на водопровод необходими за захранване на ПИ с идентификатор 38710.501.102 по КК на селонто.

С предложението за присъединяване на имота към електроразпределителната и водопроводната мрежа, новопроектираните трасета преминават през поземлен имот ПОС, както следва:

- присъединяването към електроразпределителната мрежа ще се осъществи, чрез трифазен електромер монтиран ЕТ-1Т1М на стълб НН, извод „Б" от МТП „Косарка". Трасето на ел. кабел за външно електрозахранване ще започва от стълб НН находящ се в поземлен имот – общинска собственост - ПИ с идентификатор 38710.501.350 по КК /за второстепенна улица/, в който участък попада улица с о.т. 102-103-69 и завършва в имота на собственика - ПИ с идентификатор 38710.501.102 по КК, за който е отреден УПИ X от кв. 30 по плана на с. Косарка. Дължината на трасето е 6,80м и сервитут 0,60м от към сградите и 1,50м от другата страна. Трасето на ел. кабел е проектирано въз основа на Предварително ставовище на условията на присъединяване на обект на клиент към електроразпределителната мрежа с изх. № ПУПРОК-430/03.02.2021г. на ЕРП-СЕВЕР гр. Варна;

- присъединяването към водопроводната мрежа ще се осъществи съществуващо водопроводно отклонение Ø-80 Ет. Трасето на водопровод започва от водопроводното отклонение находящо се в поземлен имот – общинска собственост - ПИ с идентификатор 38710.501.350 по КК /за второстепенна улица/, в който участък попада улица с о.т. 102-103-69 преминава през нея и завършва в имота на собственика - ПИ с идентификатор 38710.501.102 по КК, за който е отреден УПИ X от кв. 30 по плана на с. Косарка. Дължина на трасето е 1,40м. Сервитута на трасето

на водопровод е по 0,30м от двете страни + дебелината на тръбата. Трасето на водопровод е проектирано въз основа на писмо № ПТ-001-934-2/12.03.2021г. на „ВиК" ООД гр. Габрово за предоставени на изходни данни за изготвяне на становище за условията възможностите за присъединяване на обект към водопроводната и канализационната мрежа.

Присъединяването на двете трасета към дадените отклонения, съгласно издадените становища от двете присъединителни дружества става от съоръжения находящи се в улица с о.т. 102-103-69. В тази връзка няма друга техническа възможност, както и друго техническо решение трасетата да заобиколят общинския имот. Не се предвижда влошаване на условията при прокарване на отклоненията върху общинския имот - в улица с о.т. 102-103-69.

Във връзка с гореизложеното, предлагам Общински съвет да вземе следното

Р Е Ш Е Н И Е :

1. На основание чл. 21, ал. 1, т. 8 от Закона за местното самоуправление и местната администрация /ЗМСМА/, във връзка с чл. 193, ал. 6 от Закона за устройство на територията /ЗУТ/, Общински съвет - гр. Дряново дава съгласие за прокарване на отклонение от общите мрежи и съоръжения на техническата инфраструктура за подземно трасе на ел. кабел, за външно електрозахранване ниско напрежение /НН/ и трасе на водопровод необходими за захранване на ПИ с идентификатор 38710.501.102 по КК, за който е отреден УПИ X от кв. 30 по плана на с. Косарка. И двете новопроектирани трасете преминават през поземлен имот – публична общинска собственост /ПОС/ - ПИ с идентификатор 38710.501.350 по КК /за второстепенна улица/, в който участък попада улица с о.т. 102-103-69.

2. Възлага на Кмета на Община Дряново да проведе необходимите действия по ЗУТ.

Приложение: 1. Искане с вх. № ОбА -04-23/21.04.2021г. за издаване на разрешение за изработване на подробни устройствени планове;

2. Копие на ПУП - план схеми;

3. Становища от „ВиК" ООД гр. Габрово и ЕРП-СЕВЕР гр. Варна;

АНГЕЛ АНГЕЛОВ
За Кмет на община Дряново
Съгласно заповед №60/30.01.2020г.

З А Д А Н И Е

ОТНОСНО: Проект за ПУП – План схеми за елементи на техническата инфраструктура на проектни трасета на довеждащи проводи необходими за захранване на ПИ с идентификатор 38710.501.102 по КК, за който е отреден УПИ X от кв. 30 по плана на с. Косарка, а именно трасе на ел. кабел за външно електрозахранване ниско напрежение /НН/ и трасе на подземен водопровод преминаващи през поземлен имот – публична общинска собственост /ПОС/.

Да се изработи проект за ПУП – План схеми за елементи на техническата инфраструктура на проектни трасета на довеждащи проводи необходими за захранване на ПИ с идентификатор 38710.501.102 по КК, за който е отреден УПИ X от кв. 30 по плана на с. Косарка, а именно трасе на ел. кабел за външно електрозахранване ниско напрежение /НН/ и трасе на подземен водопровод преминаващи през поземлен имот – публична общинска собственост /ПОС/.

Към настоящия момент имота е не застроен с ток и вода.

С предложението за изработване на проект за ПУП – План схеми за елементи на техническата инфраструктура да е показан пътя на проектните трасета на довеждащи проводи, а именно трасе на ел. кабел за външно електрозахранване ниско напрежение /НН/ и трасе на подземен водопровод. Да се изготвят съгласно подадените данни от двете присъединителни дружества. Възлагам на ГТК ЕООД гр. Габрово да изработи ПУП – План схеми за елементи на техническата инфраструктура за двете трасета.

ВЪЗЛОЖИТЕЛ:

(c) АКСТЪР

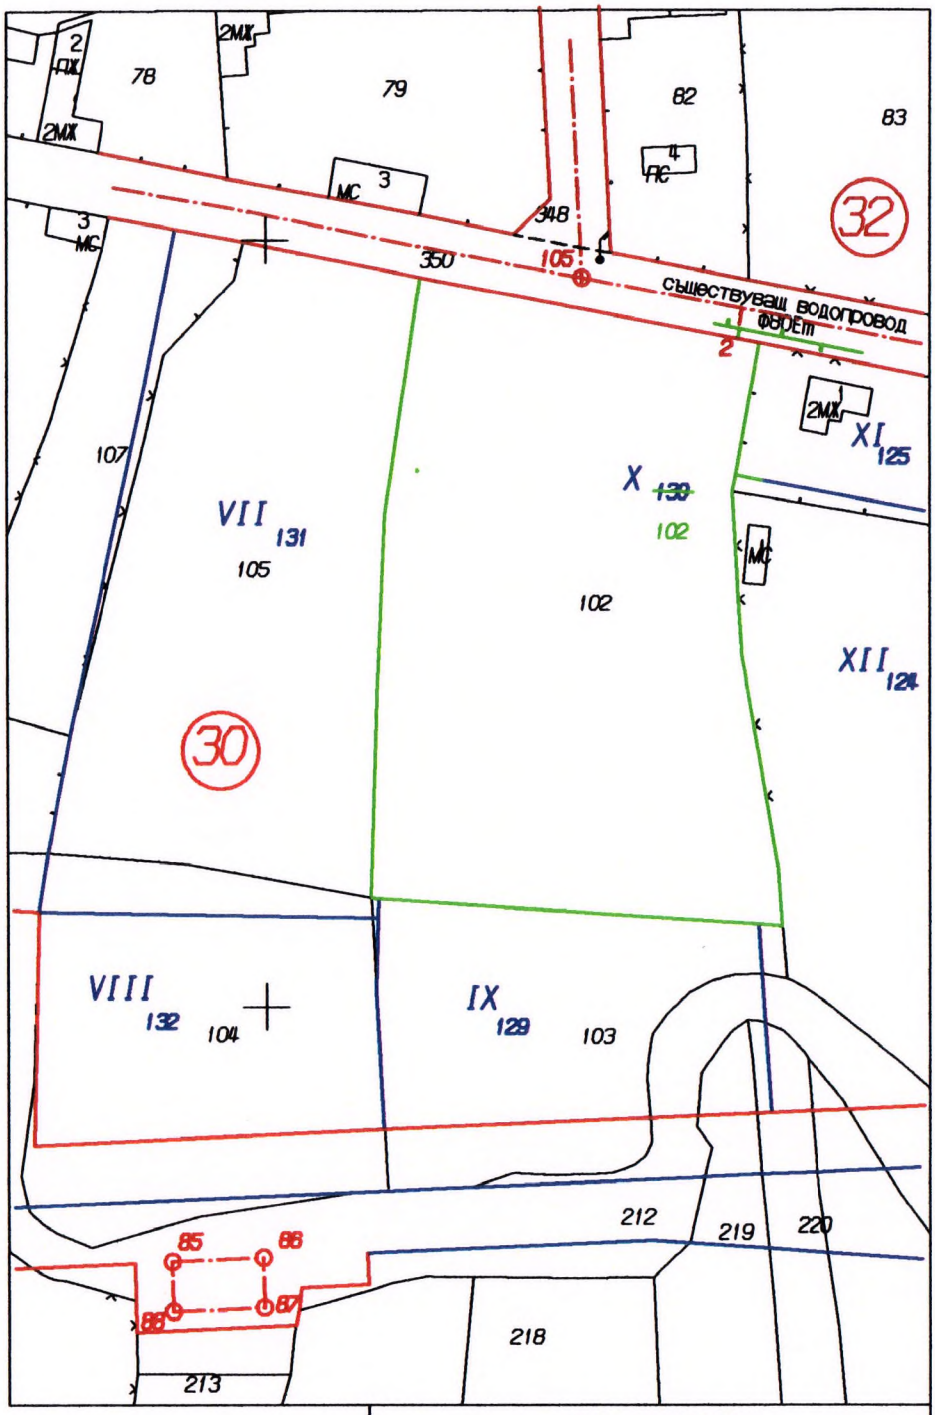

ПУП – ПЛАН СХЕМА

М 1:1000

ТРАСИРОВЪЧЕН ПЛАН

ОБЕКТ: Водопроводно отклонение за ПИ 38710.501.102, с.Косарка, общ.Дряново

ФАЗА: ТП

ЧАСТ: Геодезия

Възложител:

Изпълнител

(c) АКСТЪР

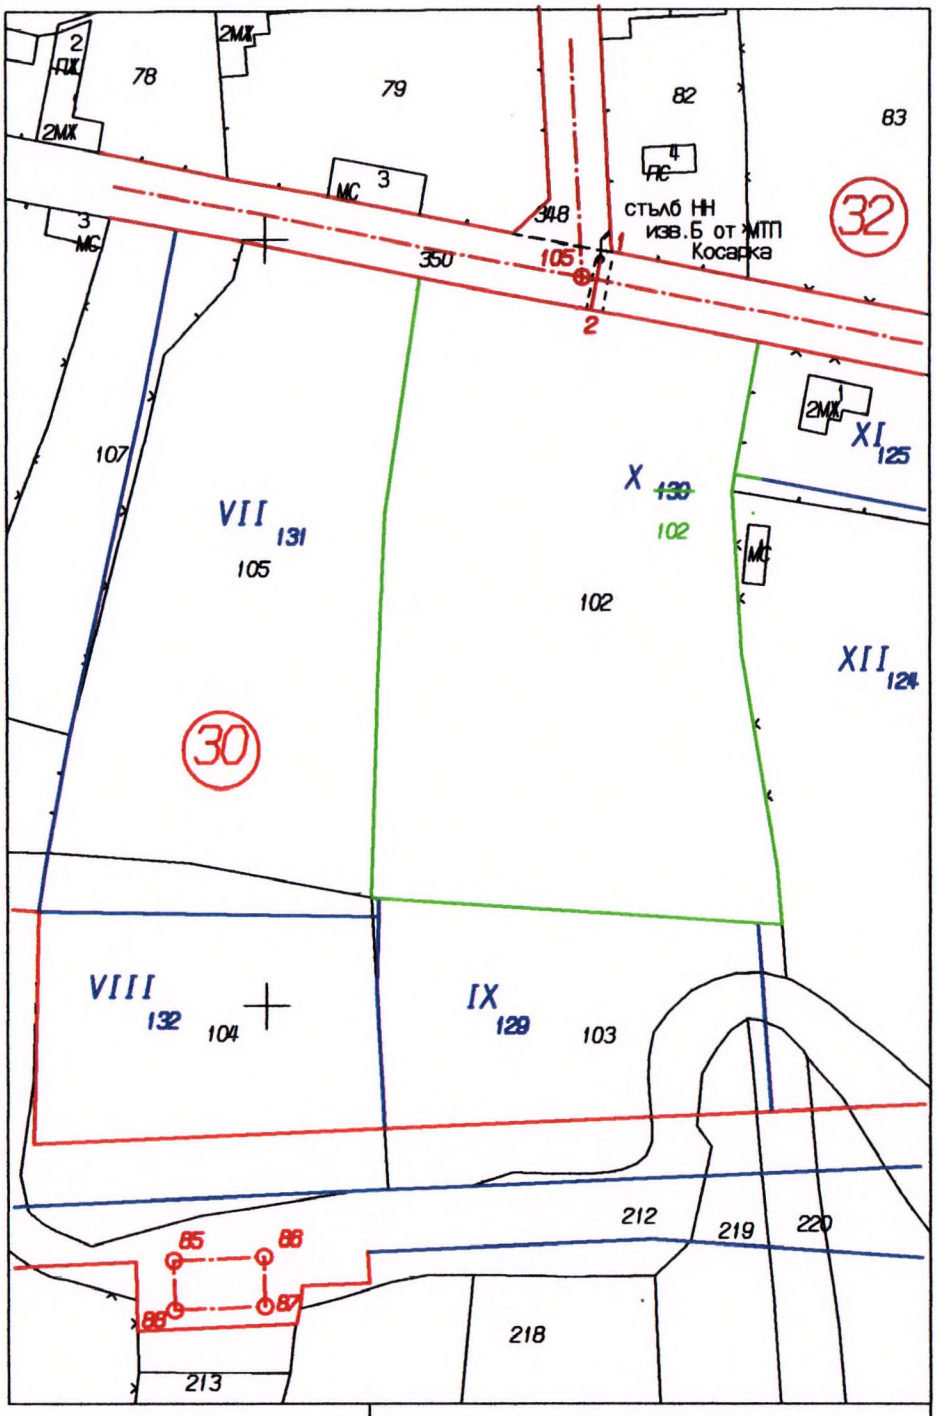

ПУП - ПЛАН СХЕМА

М 1:1000

ТРАСИРОВЪЧЕН ПЛАН

Обект: Кабелно захранване НН на жилищна сграда ПИ 38710.501.102, с.Косарка, общ.Дряново

ФАЗА: ТП

ЧАСТ: Геодезия

Възложител:

Т

Изпълнител I