ОБЩИНСКИ СЪВЕТ - ДРЯНОВО
Вх N 04 3-38-3/20.01 2019 г.

ОБЩИНА ДРЯНОВО

ДО
ОБЩИНСКИ СЪВЕТ
ГР. ДРЯНОВО

ПРЕДЛОЖЕНИЕ

от Трифон Панчев
Кмет на Община Дряново

Относно: Одобряване на проект на Подробен устройствен план – парцеларен план (ПУП – ПП) за елементи на техническата инфраструктура, извън границите на урбанизираните територии за трасе на водопровод за изграждане на обект: „Водоснабдяване на с. Чуково, община Дряново".

УВАЖАЕМИ ОБЩИНСКИ СЪВЕТНИЦИ,

Инициирана е процедура с вх. № ОбА 3-38-3/16.04.2019г. от Община Дряново по одобряване на проект за ПУП – ПП за елементи на техническата инфраструктура, извън границите на урбанизираните територии за трасе на водопровод за изграждане на обект: „Водоснабдяване на с. Чуково, община Дряново".

С проекта за ПУП – ПП за трасе на водопровод се предвижда да се осигури вода, чрез водоснабдителна система, захранваща се напорен водоем „Чуково". Довеждащия водопровод ще бъде с тръби РЕ с Ø 75/4,5мм, с дължина на трасето от 650м и сервитут 3м - по 1,5м от двете страни на водопровода. Трасето на проектния водопровод започва от резервоар в ПИ 027002 в землище с. Чуково, преминава през имоти общинска и частна собственост в землището на селото, така както е показано в текстовата и графичната част на проекта.

Общински съвет гр. Дряново с Решение № 584 от Протокол № 67/29.03.2019 г. е дал своето съгласие за прокарване на отклонение от общите мрежи и съоръжения на техническата инфраструктура на трасе на довеждащ водопровод Ø75/4,5мм, преминаващо през поземлени имоти общинска собственост /земи по чл.19 от ЗСПЗЗ/ в землище с. Чуково с обща дължина на трасето от 650м и сервитут 3м - по 1,5м от двете страни на водопровода.

Съгласно разпоредбите на чл. 129, ал.1 от Закона за устройство на територията (ЗУТ) проектите за подробни устройствени планове за линейни обекти на техническата инфраструктура извън границите на населените места и селищните образувания се одобряват с решение на Общински съвет, поради което предлагам

Р Е Ш Е Н И Е :

На основание чл. 21, ал. 1, т. 11 от ЗМСМА и чл. 129, ал. 1 от ЗУТ, във връзка с Протокол № 6/16.12.2019г. на ОЕСУТ при община Дряново, Общински съвет – гр. Дряново:

1.Одобрява **проект за подробен устройствен план – парцеларен план (ПУП – ПП)** за трасе на водопровод за изграждане на обект: „Водоснабдяване на с. Чуково, община Дряново", като с проекта на трасе на водопровод се предвижда да се осигури вода, чрез водоснабдителна система, захранваща се напорен водоем „Чуково". Довеждащия водопровод ще бъде с тръби РЕ с Ø 75/4,5мм, с обща дължина на трасето от 650м и сервитут 3м - по 1,5м от двете страни на водопровода. Трасето на проектния водопровод започва от резервоар в ПИ 027002 в землище с. Чуково, преминава през имоти общинска и частна собственост в землището на селото, така както е показано в текстовата и графичната част на проекта.

2. Възлага на Кмета на Община Дряново да изпрати настоящото решение за обнародване в „Държавен вестник" в 7-дневен срок от получаването им в Общинска администрация – гр. Дряново.

3. На основание чл. 215, ал. 4 от ЗУТ решението подлежи на обжалване в 30-дневен срок от обнародването в „Държавен вестник" чрез Община Дряново пред Габровския административен съд.

Приложение: 1. Заявление № ОбА 3-38-3/16.04.2019г.

2. Копие от проект за ПУП – ПП за трасе на водопровод.

ТРИФОН ПАНЧЕВ
Кмет на община Дряново

ОБЯСНИТЕЛНА ЗАПИСКА

Относно: ПУП-Парцеларен план за елементите на техническата инфраструктура

Обект: Водоснабдяване на с.ЧУКОВО
Община Дряново

ВЪЗЛОЖИТЕЛ: ОБЩИНА ДРЯНОВО

Изработен е ПУП – парцеларен план за трасето на напорното отклонение от съществуващия напорен водоем "Чуково" до с.Чуково от Габровски териториален кадастър ЕООД гр.Габрово.

Настоящата разработка представлява изработване на ПУП-Парцеларен план на трасето на отклонението на водопровода до с.Чуково и е допълнение към работния проект от 2004г. поради изменения в техническите изисквания.

Трасето на водопровод /напорно отклонение/ започва от напорен водоем "Чуково" от т.1 в ПИ 027002/земи по чл.19 от ЗСПЗЗ/ з-ще с.Чуково, преминава през частни земеделски земи и гори, пресича път III клас и пак през земеделски земи и стига до местен път за с.Чуково, граничещ с населеното място в т.14.


Сервитутът е 3м./по 1.5м от двете страни/ на водопровода.
Дължината на трасето е 673.30м.

Изработен е ПУП – Парцеларен план в М 1:1500, координатен регистър на чупките на трасето на водопровода и таблица с номера на имотите, през които минава водопровода.

Изработил ГТК-ЕООД гр.ГАБРОВО:

/инж.

(c) АКСТЪР

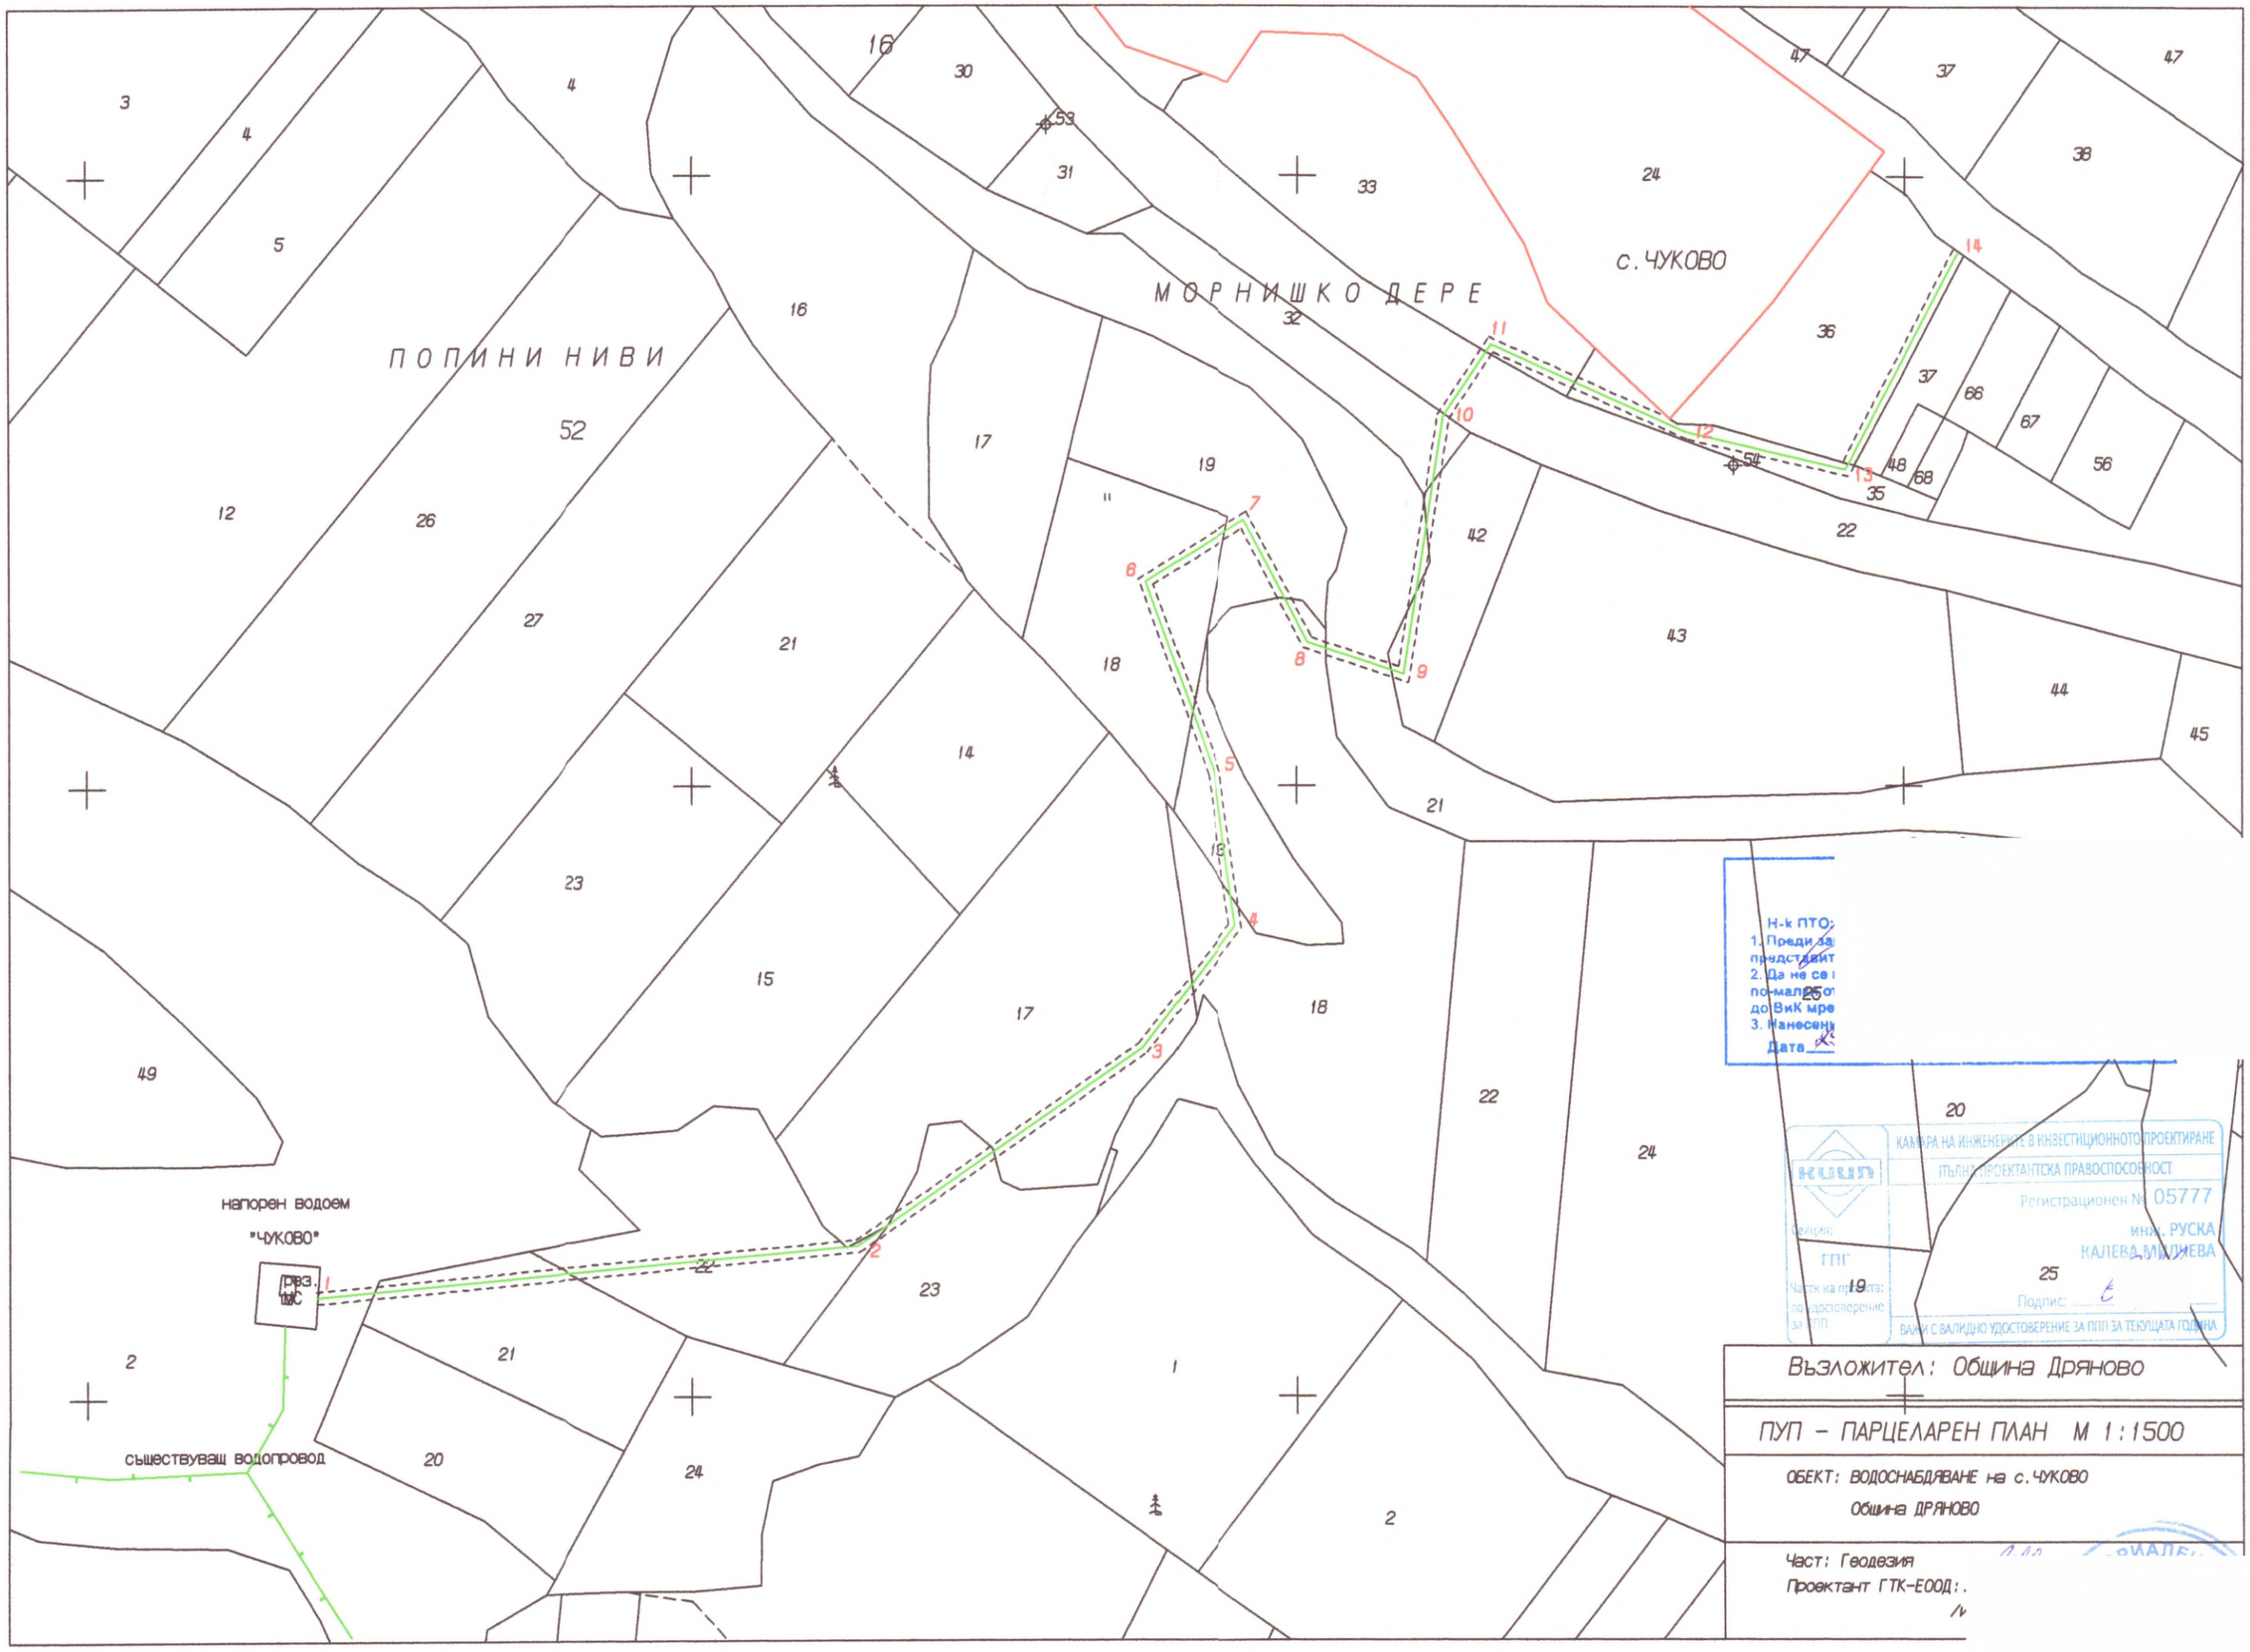

Н-к ПТО:
1. Преди за
представит
2. Да не се
по-малко от
до ВиК мре
3. Нанесени
Дата

КАМАРА НА ИНЖЕНЕРИТЕ В ИНВЕСТИЦИОННОТО ПРОЕКТИРАНЕ
ПЪЛНА ПРОЕКТАНТСКА ПРАВОСПОСОБНОСТ
Регистрационен № 05777
инж. РУСКА КАЛЕВА МИЛИЕВА
Подпис:
ВАЛИДЕН С ВАЛИДНО УДОСТОВЕРЕНИЕ ЗА ПЛП ЗА ТЕКУЩАТА ГОДИНА

Възложител: Община Дряново

ПУП – ПАРЦЕЛАРЕН ПЛАН М 1:1500

ОБЕКТ: ВОДОСНАБДЯВАНЕ на с. ЧУКОВО
Община ДРЯНОВО

Част: Геодезия
Проектант ГТК-ЕООД:.